


ETABS MATE

Concrete Structure Assistant Software

DRAWINGS LEGEND

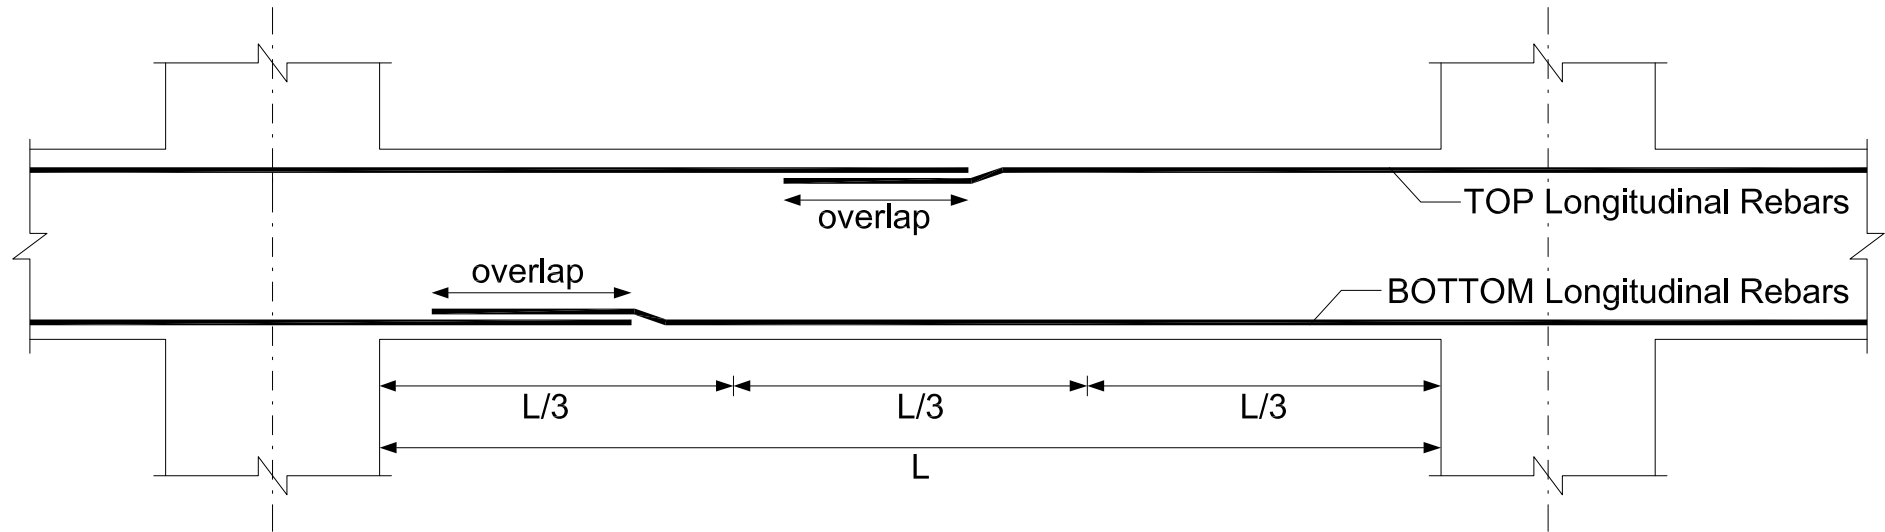

BEAM LONGITUDINAL REBAR OVERLAP LOCATION DETAILS

Note:

Overlap Position of Beam Longitudinal Rebar is:

Top Rebar: Middle $L/3$ of Beam Length

Bottom Rebar: Ends $L/3$ of Beam Length

توجه :

محل وصله آرماتورهای سراسری تیرها بصورت زیر میباشد :

- میلگردهای فوقانی : وصله در موقعیت یک سوم میانی تیر انجام شود.

- میلگردهای تحتانی: وصله در موقعیت یک سوم انتهایی تیر انجام پذیرد.